



SEZIONE E-E'



PIANTA PIANO PRIMO

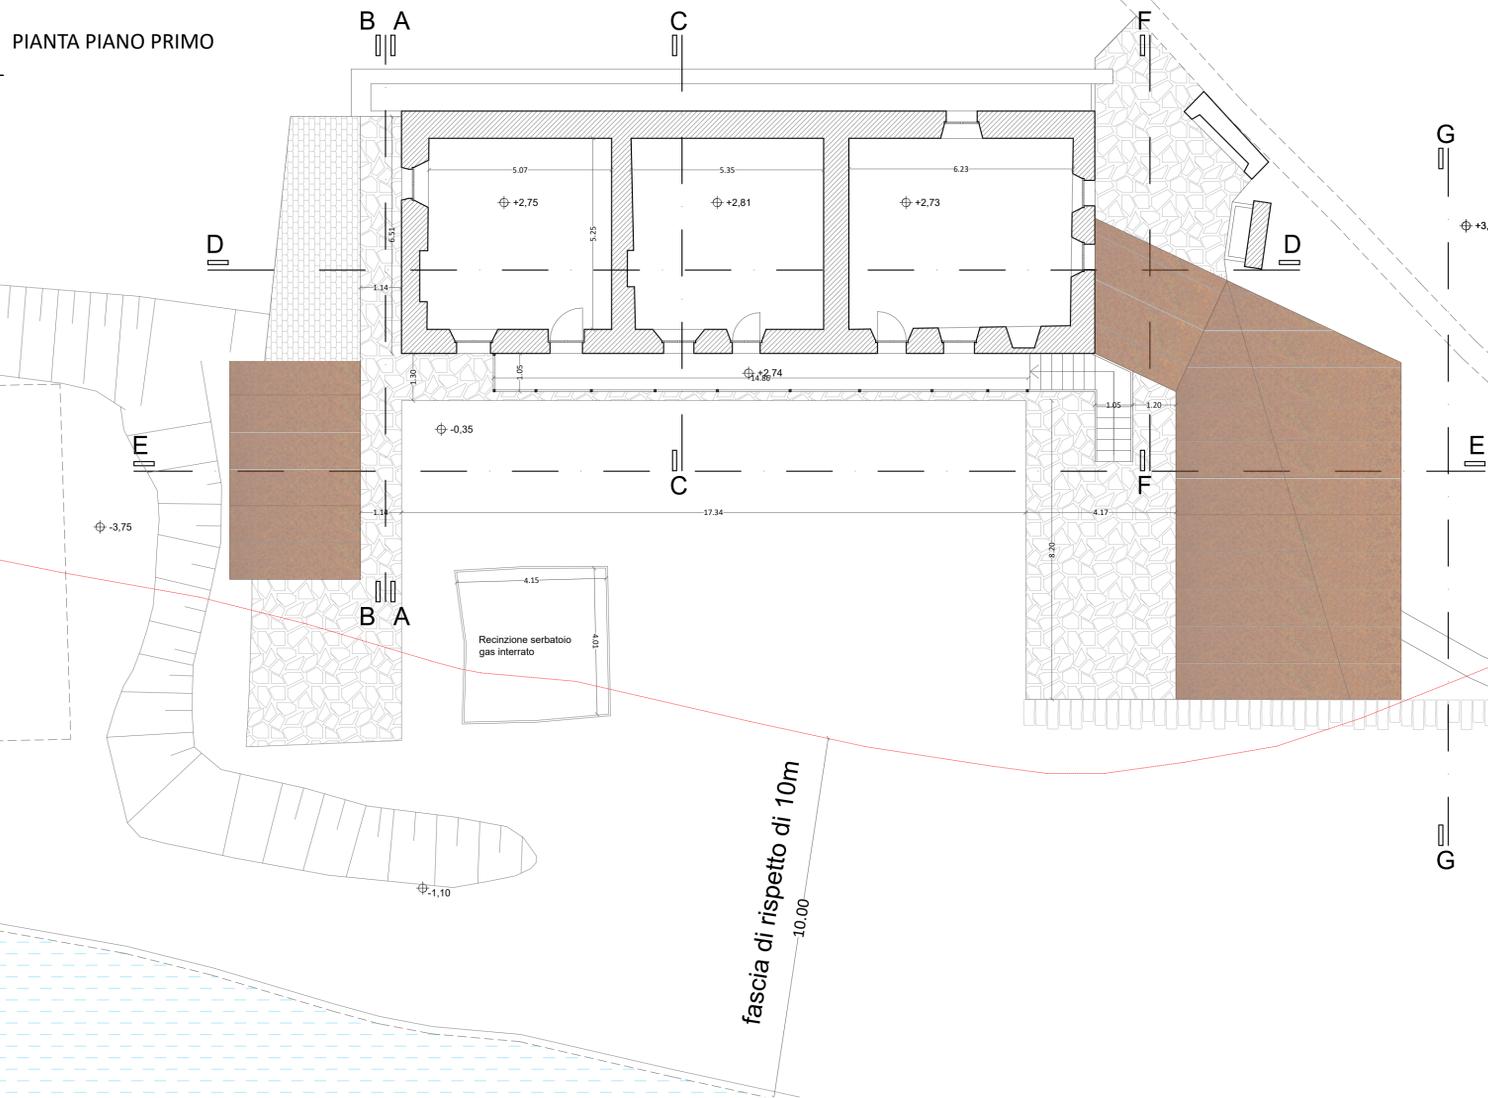


PIANTA PIANO TERRA

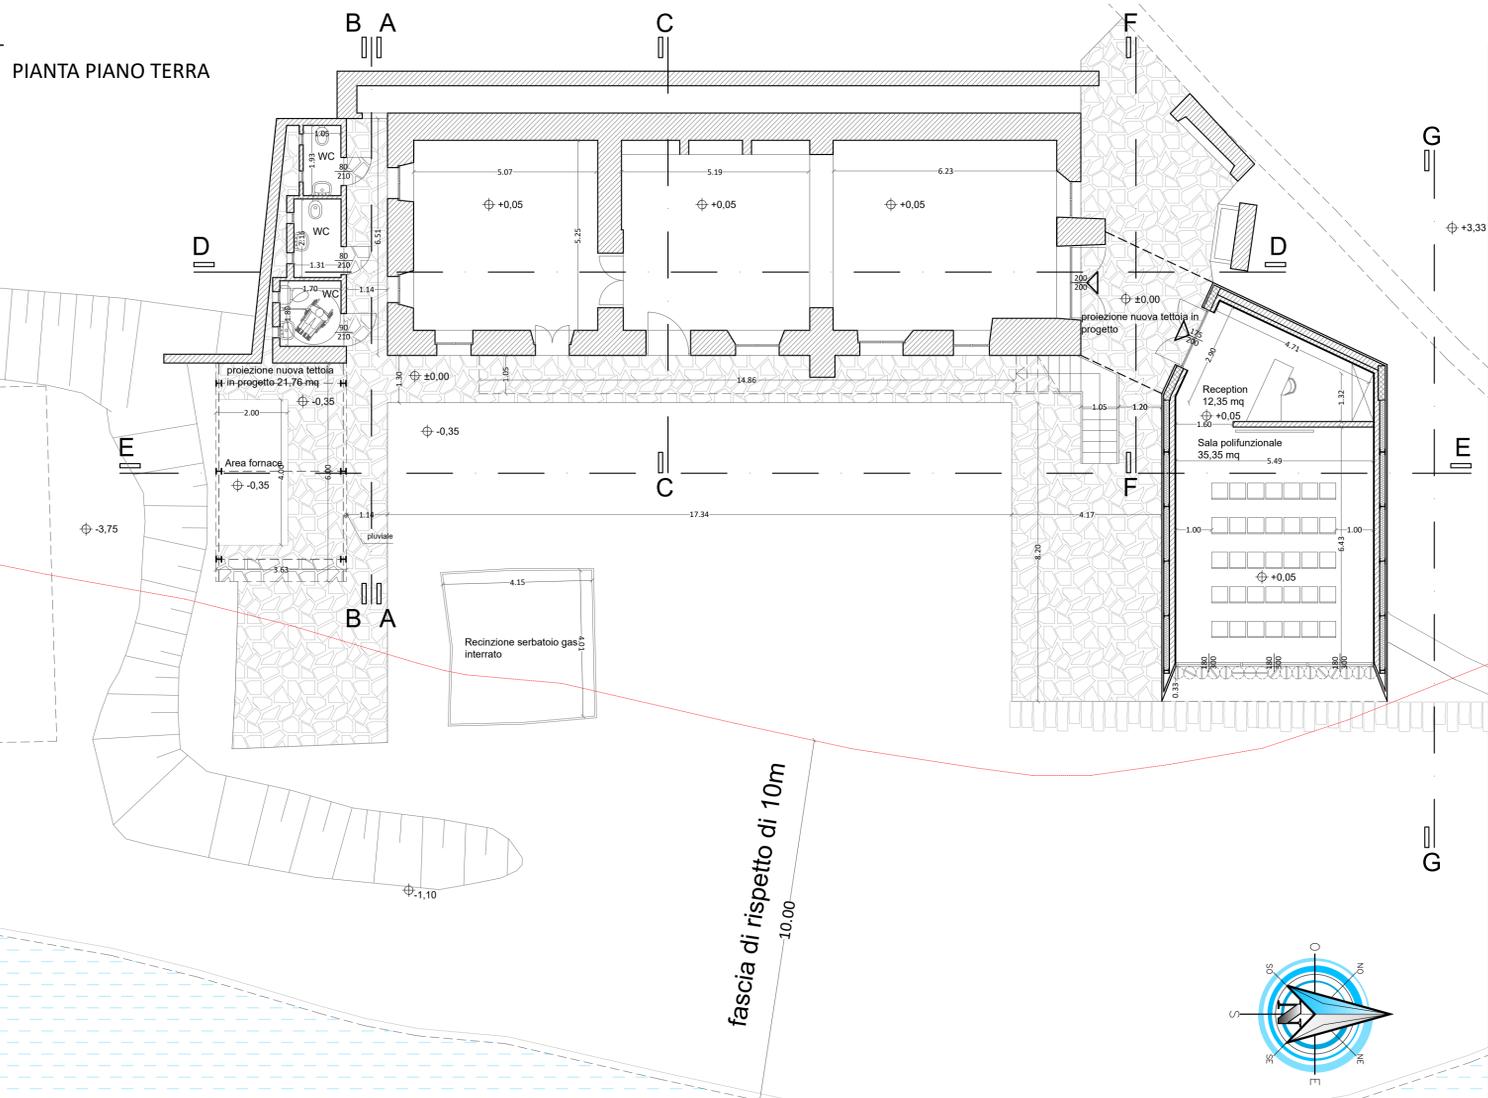


SEZIONE F-F'




SEZIONE C-C'

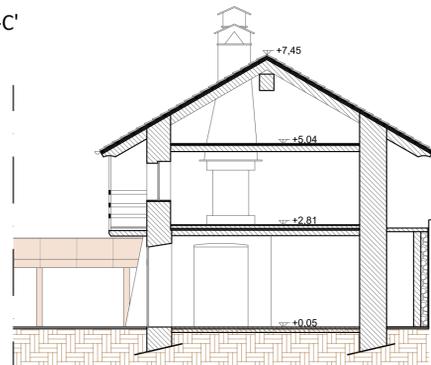

SEZIONE B-B'

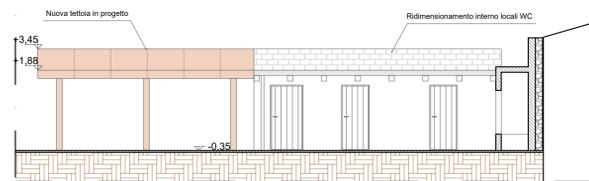

SEZIONE A-A'

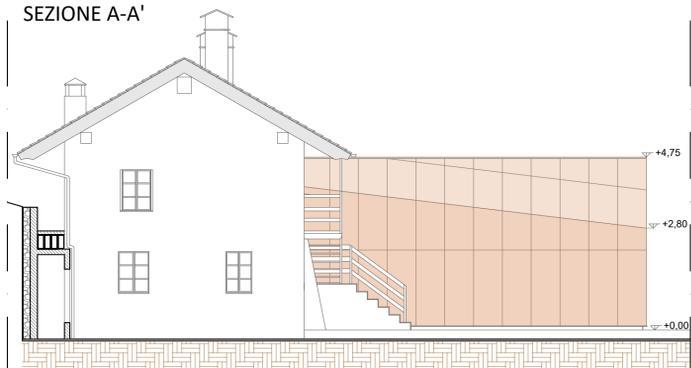

COMMITTENTE:

**COMUNE DI OLLOMONT**

IL SINDACO: DAVID VEVEY

OGGETTO: **Realizzazione di un punto di accoglienza nel Comune di Ollomont**

LOCALITÀ DELL'INTERVENTO: COMUNE DI OLLOMONT - LOCALITÀ OLLOMONT

FASE PROGETTUALE: **STUDIO DI FATTIBILITA' TECNICO-ECONOMICA**

REVISIONE	DATA	DESCRIZIONE	REDATTO	VERIFICATO	RIESAMINATO
7					
6					
5					
4	9 Maggio 2022	REVISIONE 4 - STUDIO DI FATTIBILITA' TECNICO-ECONOMICA	A.M.	M.D.P. - L.V.	D.G.
3	19 Aprile 2022	REVISIONE 3 - STUDIO DI FATTIBILITA' TECNICO-ECONOMICA	M.D.P.	M.D.P. - L.V.	D.G.
2	3 Marzo 2022	REVISIONE 2 - STUDIO DI FATTIBILITA' TECNICO-ECONOMICA	M.D.P.	M.D.P. - L.V.	D.G.
1	17 Gennaio 2022	REVISIONE 1 - STUDIO DI FATTIBILITA' TECNICO-ECONOMICA	A.M.	M.D.P. - L.V.	D.G.
0	11 Gennaio 2022	STUDIO DI FATTIBILITA' TECNICO-ECONOMICA	A.M.	M.D.P. - L.V.	D.G.

TITOLO: **PIANTE E SEZIONI PROGETTO**

ARCHIVIO: 5339 FILE N°: 310010\_Loranzè (TO) - PIANTE PROSPETTIVE SEZIONI - PROGETTO\_REV.04

DATA: Loranzè, Maggio 2022

TAVOLA N°: **AR.06**

SCALA: 1:100

PROGETTISTA: Dott. Ing. Gianluca ODETTO N° 7269 J ALBO INGEGNERI PROVINCIA DI TORINO

CO-PROGETTISTA: Arch. Marco DI PERNA N°419 ORDINE ARCHITETTI PROVINCIA DI BIELLA

INGEGNERIA S.p.A. **ISO 9001** CERTIFICATO 17259049

**SERTEC** ENGINEERING CONSULTING

31 Strada Provinciale 222 10010 Loranzè (TO) TEL. 0125.1970499 FAX 0125.564014 e-mail: info.sertec@liquadrifoglio.to.it www.sertec-engineering.it

IL DIRETTORE TECNICO: Dott. Ing. Gianluca ODETTO

CONSULENZA TECNICA: Istituto di Architettura Montana - IAM Dipartimento di Architettura e Design Politecnico di Torino

Prof. Arch. Paolo Mellano Prof. Arch. Antonio De Rossi Prof. Arch. Marco Bozzola Prof. Arch. Roberto Dini Arch. Sebastiano Leotta Arch. Cristian Dallera

ORDINE DEGLI ARCHITETTI PIANIFICAZIONE, PAGAGGIOLI E COSTRUZIONI DELLA PROVINCIA DI BIELLA sezione Architetti n° 419

Politecnico di Torino