


PROSPETTO EST

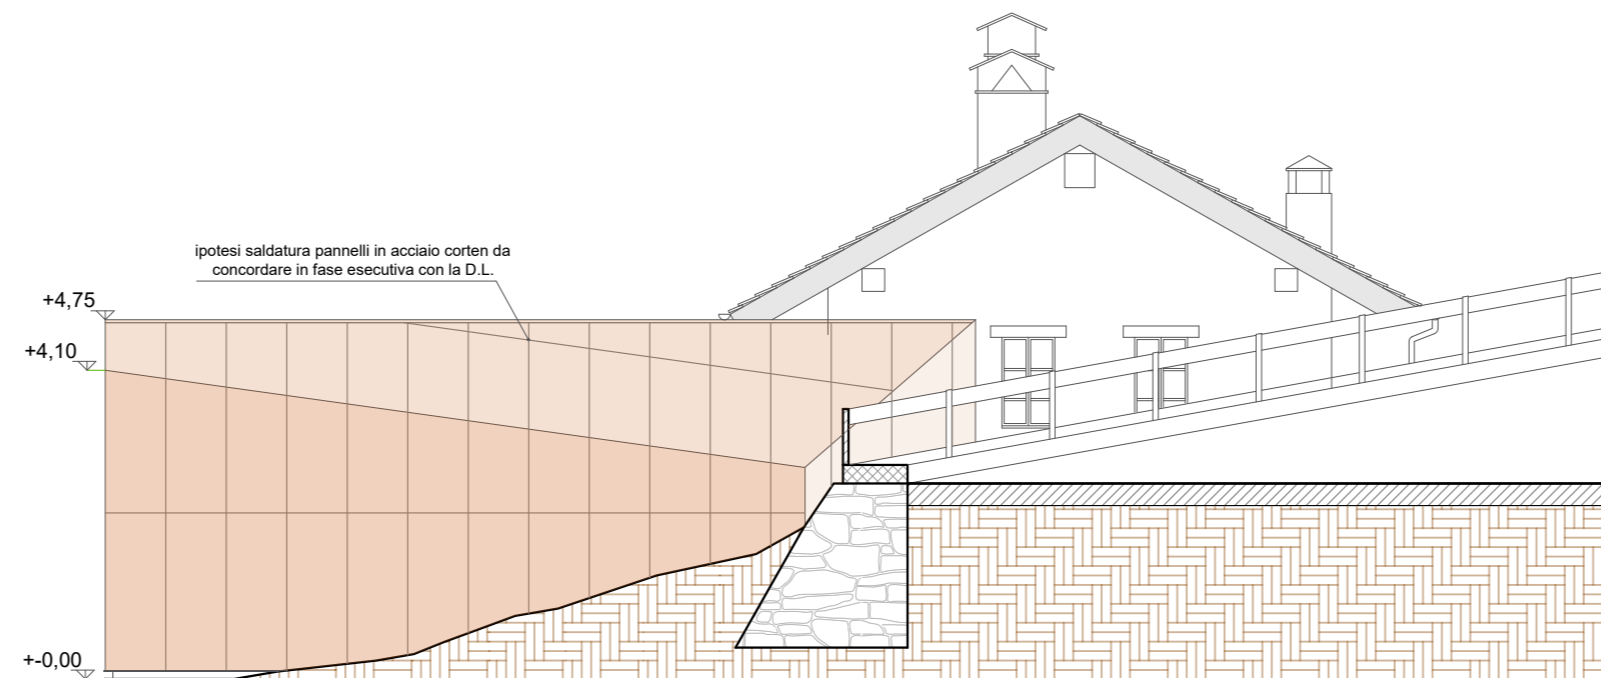

PROSPETTO SUD



COMMITTENTE:



COMUNE DI OLLOMONT

IL SINDACO:

DAVID VEVEY

OGGETTO:

Realizzazione di un punto di accoglienza nel Comune di Ollomont

LOCALITÀ DELL'INTERVENTO:

COMUNE DI OLLOMONT - LOCALITÀ OLLOMONT

FASE PROGETTUALE:

STUDIO DI FATTIBILITA' TECNICO-ECONOMICA

REVISIONE	DATA	DESCRIZIONE	REDATTO	VERIFICATO	RIESAMINATO
7					
6					
5					
4	9 Maggio 2022	REVISIONE 4 - STUDIO DI FATTIBILITA' TECNICO-ECONOMICA	A.M.	M.D.P. - L.V.	D.G.
3	19 Aprile 2022	REVISIONE 3 - STUDIO DI FATTIBILITA' TECNICO-ECONOMICA	M.D.P.	M.D.P. - L.V.	D.G.
2	3 Marzo 2022	REVISIONE 2 - STUDIO DI FATTIBILITA' TECNICO-ECONOMICA	M.D.P.	M.D.P. - L.V.	D.G.
1	17 Gennaio 2022	REVISIONE 1 - STUDIO DI FATTIBILITA' TECNICO-ECONOMICA	A.M.	M.D.P. - L.V.	D.G.
0	11 Gennaio 2022	STUDIO DI FATTIBILITA' TECNICO-ECONOMICA	A.M.	M.D.P. - L.V.	D.G.

TITOLO:

PROSPETTI PROGETTO

ARCHIVIO:

5339

FILE N°:

TAV. AR.06 - 07 - 08 - PIANTE, PROSPETTI E SEZIONI - PROGETTO_REV_04

DATA:

Loranzè, Maggio 2022

TAVOLA N°

AR.07

SCALA:

1:100



SERTEC s.r.l.
ENGINEERING CONSULTING

31 Strada Provinciale 222
10010 Loranzè (TO)
TEL. 0125.1970499 FAX 0125.564014
e-mail:
info.sertec@ilquadrifoglio.to.it
www.sertec-engineering.it

IL DIRETTORE TECNICO:
Dott. Ing. Gianluca ODETTO

PROGETTISTA:

Dott. Ing. Gianluca ODETTO
N° 7269 J ALBO INGEGNERI
PROVINCIA DI TORINO

TIMBRO:



CO-PROGETTISTA:

Arch. Marco Di PERNA
N°419 ORDINE ARCHITETTI
PROVINCIA DI BIELLA

TIMBRO:



CONSULENZA TECNICA:
Istituto di Architettura Montana - IAM
Dipartimento di Architettura e Design
Politecnico di Torino
Prof. Arch. Paolo Mellano
Prof. Arch. Antonio De Rossi
Prof. Arch. Marco Bozzola
Prof. Arch. Roberto Dini
Arch. Sebastiano Leotta
Arch. Cristian Dallere

