


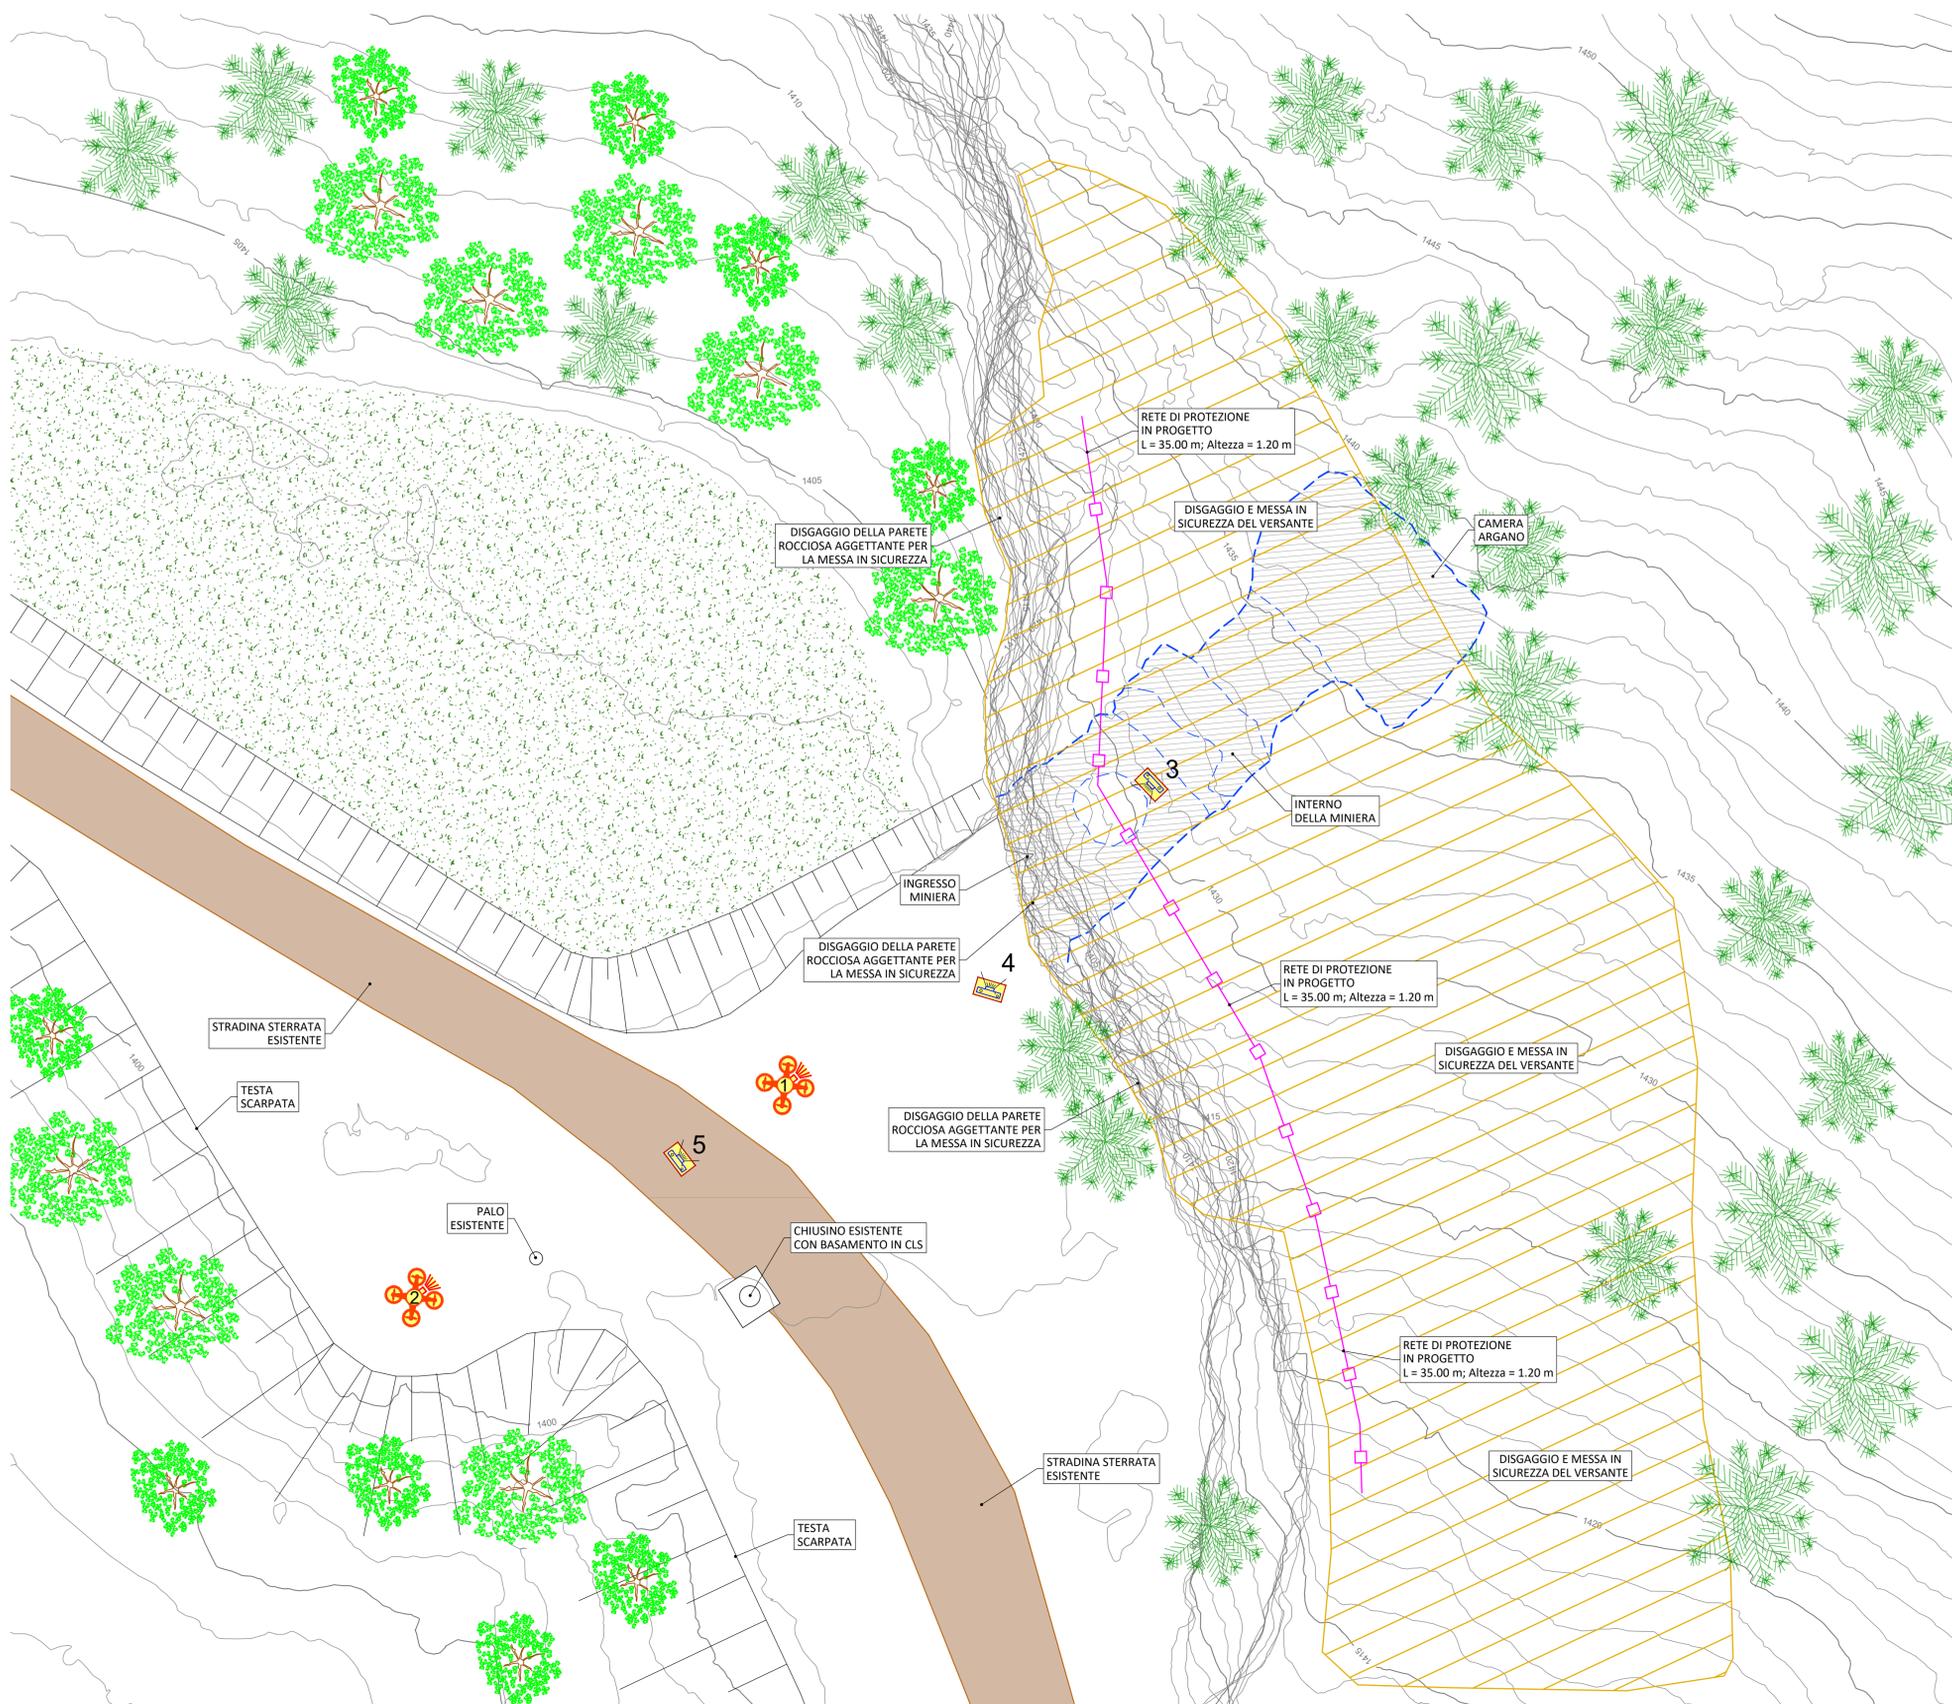


PLANIMETRIA DI PROGETTO AREA ESTERNA MINIERA BALME  
Scala 1:100



**LEGENDA:**

- MESSA IN SICUREZZA DEL VERSANTE E DELLA PARETE ROCCIOSA TRAMITE PULIZIE E DISGAGGI
- RETE DI PROTEZIONE IN PROGETTO  
L = 35.00 m; Altezza = 1.20 m
- PUNTO DI PRESA FOTOGRAFICO AEREO
- PUNTO DI PRESA FOTOGRAFICA

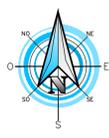

COMMITTENTE:

**COMUNE DI OLLOMONT**

IL RESPONSABILE DEL PROCEDIMENTO:

OGGETTO:  
**PROGETTAZIONE, DIREZIONE LAVORI E COORDINAMENTO DELLA SICUREZZA, PER LA REALIZZAZIONE DEI LAVORI DI MESSA IN SICUREZZA DELLE MINIERE DI OLLOMONT**

LOCALITÀ DELL'INTERVENTO:  
COMUNE DI OLLOMONT (AO)

FASE PROGETTUALE:  
**PROGETTO DEFINITIVO - INTEGRAZIONI**

REVISIONE	DATA	DESCRIZIONE	REDATTO	VERIFICATO	RIESAMINATO
8					
7					
6					
5					
4					
3	Maggio 2022	Progetto definitivo - integrazioni	R.V.	P.C.	G.O.
2	Febbraio 2022	Progetto definitivo	R.V.	P.C.	G.O.
1	Agosto 2021	Studio di fattibilità tecnico - economica	R.V.	P.C.	G.O.

TITOLO: **PLANIMETRIA DI PROGETTO AREE ESTERNE MINIERA BALME**

ARCHIVIO: 5169 FILE N°: TAVOLO\_RAN\_PROD\_02B01\_BALME

DATA: Loranze, Maggio 2022

TAVOLA N°: **02.B**

SCALA: 1:100

**SERTEC** s.r.l. ENGINEERING CONSULTING  
 31 Strada Provinciale 222  
 10010 Loranze (TO)  
 TEL. 0125.1970499 FAX 0125.564014  
 e-mail: info.sertec@liquadrifoglio.to.it  
 www.sertec-engineering.it  
 IL DIRETTORE TECNICO:  
 Dott. Ing. Gianluca ODETTO

PROGETTISTA:  
 Dott. Ing. Gianluca ODETTO  
 N° 7269 J ALBO INGEGNERI  
 PROVINCIA DI TORINO

ALTRA FIGURA:  
 TIMBRO: