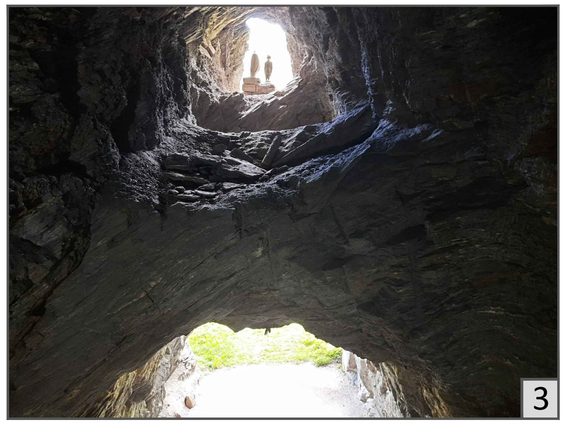

PLANIMETRIA DI PROGETTO AREA INTERNA MINIERA BALME

Scala 1:50

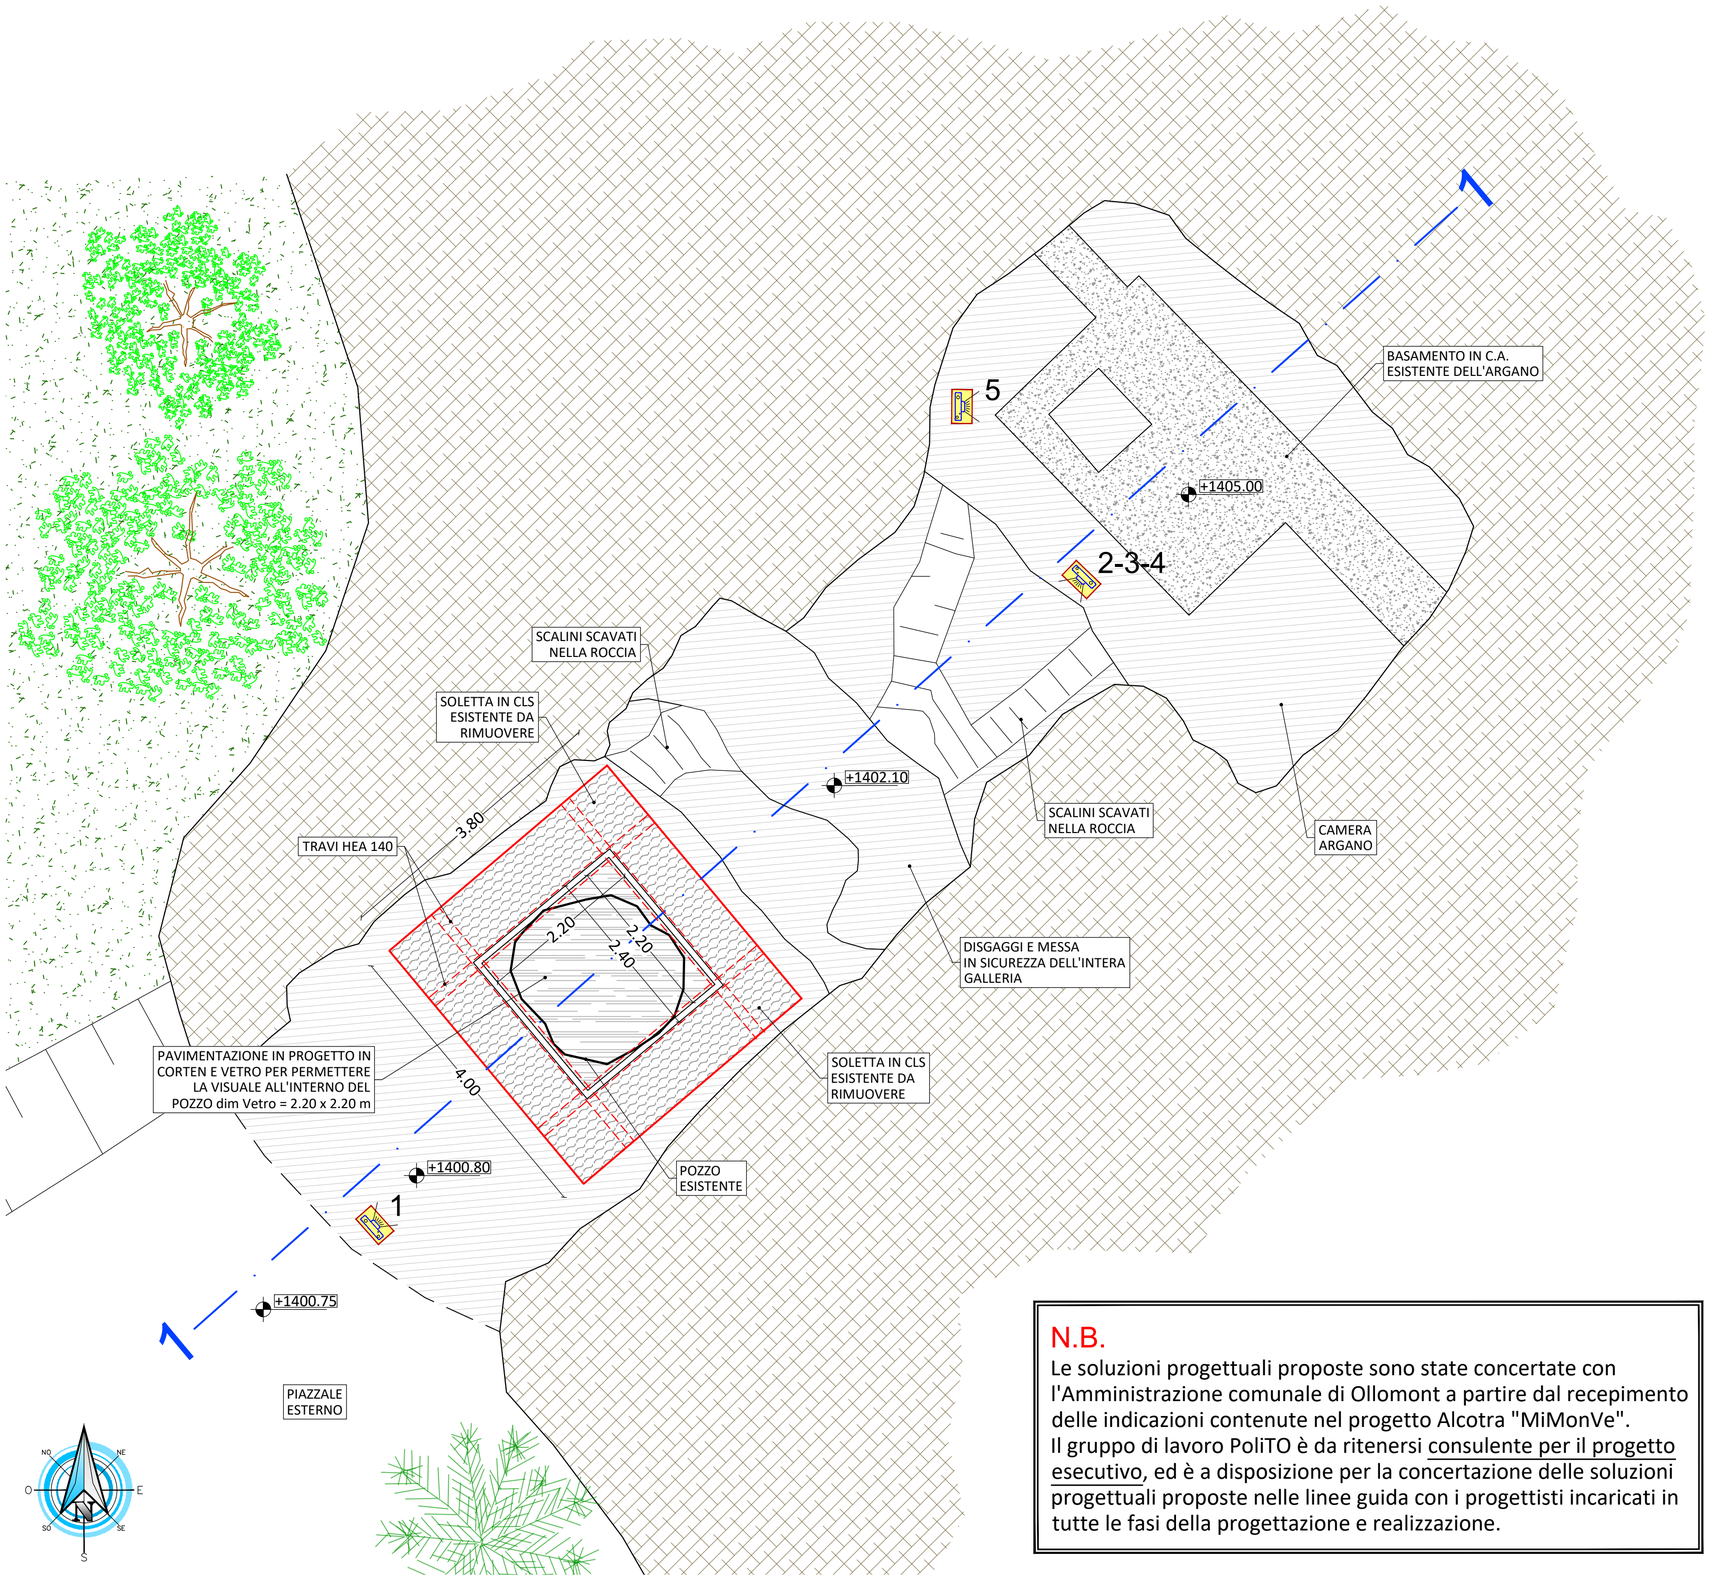

N.B.

Le soluzioni progettuali proposte sono state concertate con l'Amministrazione comunale di Ollomont a partire dal recepimento delle indicazioni contenute nel progetto Alcotra "MiMonVe".
Il gruppo di lavoro PoliTO è da ritenersi consulente per il progetto esecutivo, ed è a disposizione per la concertazione delle soluzioni progettuali proposte nelle linee guida con i progettisti incaricati in tutte le fasi della progettazione e realizzazione.

COMMITTENTE:

COMUNE DI OLLOMONT

IL RESPONSABILE DEL PROCEDIMENTO:

OGGETTO:

PROGETTAZIONE, DIREZIONE LAVORI E COORDINAMENTO DELLA SICUREZZA, PER LA REALIZZAZIONE DEI LAVORI DI MESSA IN SICUREZZA DELLE MINIERE DI OLLOMONT

LOCALITÀ DELL'INTERVENTO:

COMUNE DI OLLOMONT (AO)

FASE PROGETTUALE:

PROGETTO DEFINITIVO - INTEGRAZIONI

REVISIONE	DATA	DESCRIZIONE	REDATTO	VERIFICATO	RIESAMINATO
8	.	.	.	.	.
7	.	.	.	.	.
6	.	.	.	.	.
5	.	.	.	.	.
4	.	.	.	.	.
3	Maggio 2022	Progetto definitivo - integrazioni	R.V.	P.C.	G.O.
2	Febbraio 2022	Progetto definitivo	R.V.	P.C.	G.O.
1	Agosto 2021	Studio di fattibilita' tecnico - economica	R.V.	P.C.	G.O.

TITOLO: PLANIMETRIA DI PROGETTO AREA INTERNA MINIERA BALME

ARCHIVIO: 5169

FILE N°: TAV.03.B_PLAN_PROG_INTERNO_BALME

DATA: Loranzè, Maggio 2022

TAVOLA N° 03.B

SCALA: 1:50

SERTEC s.r.l.
ENGINEERING CONSULTING
31 Strada Provinciale 222
10010 Loranzè (TO)
TEL. 0125.1970499 FAX 0125.564014
e-mail:
info.sertec@ilquadrifoglio.to.it
www.sertec-engineering.it

IL DIRETTORE TECNICO:
Dott. Ing. Gianluca ODETTO

PROGETTISTA:
Dott. Ing. Gianluca ODETTO
N° 7269 J ALBO INGEGNERI
PROVINCIA DI TORINO

TIMBRO:

ALTRA FIGURA:

TIMBRO:

ALTRA FIGURA:

TIMBRO: