



PLANIMETRIA DI PROGETTO AREE ESTERNE MINIERA SAINT JEAN
Scala 1:100

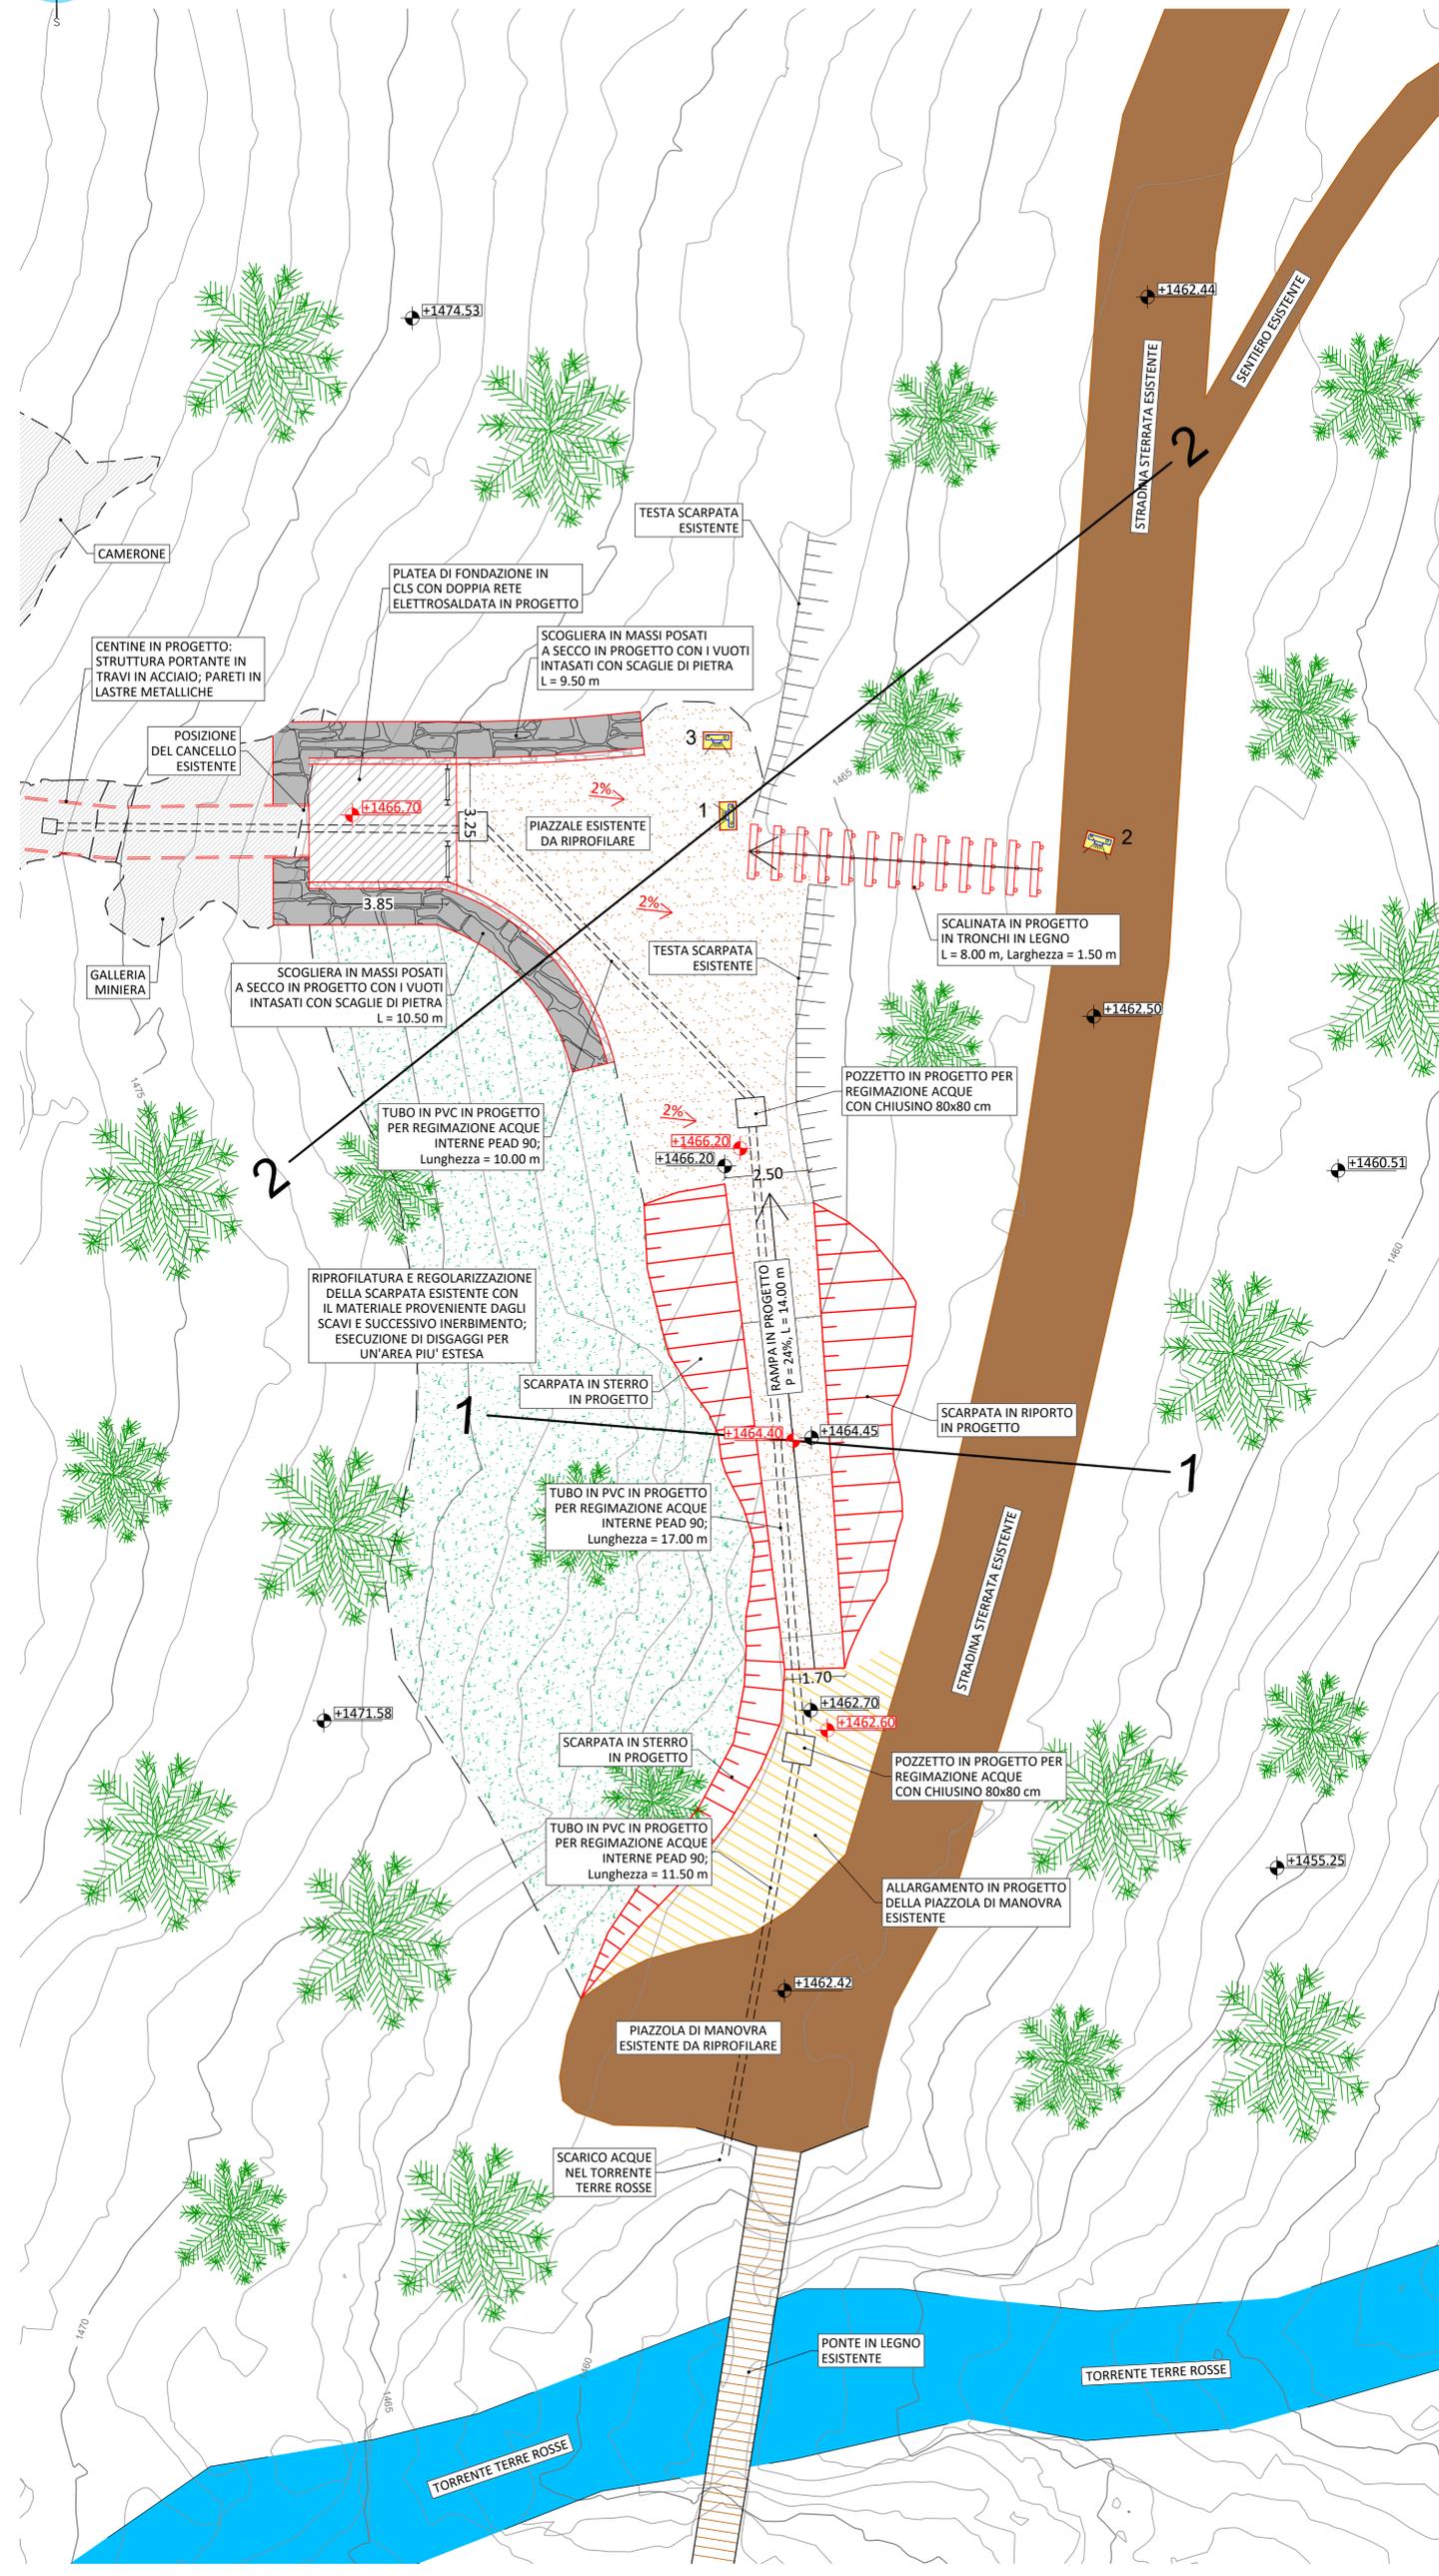

DOCUMENTAZIONE FOTOGRAFICA

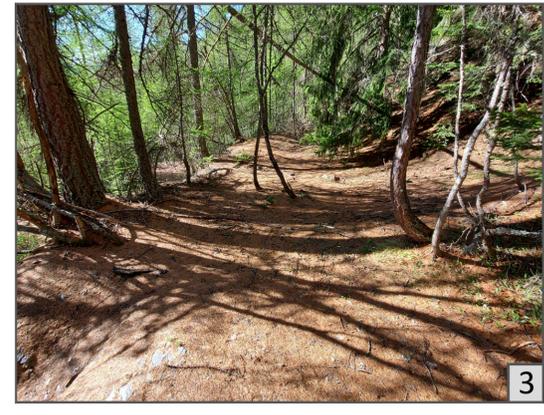

N.B.
Le soluzioni progettuali proposte sono state concertate con l'Amministrazione comunale di Ollomont a partire dal recepimento delle indicazioni contenute nel progetto Alcotra "MiMonVe". Il gruppo di lavoro Polito è da ritenersi consulente per il progetto esecutivo, ed è a disposizione per la concertazione delle soluzioni progettuali proposte nelle linee guida con i progettisti incaricati in tutte le fasi della progettazione e realizzazione.

COMMITTENTE:

COMUNE DI OLLOMONT

IL RESPONSABILE DEL PROCEDIMENTO:

OGGETTO: **PROGETTAZIONE, DIREZIONE LAVORI E COORDINAMENTO DELLA SICUREZZA, PER LA REALIZZAZIONE DEI LAVORI DI MESSA IN SICUREZZA DELLE MINIERE DI OLLOMONT**

LOCALITÀ DELL'INTERVENTO: COMUNE DI OLLOMONT (AO)

FASE PROGETTUALE: **PROGETTO DEFINITIVO - INTEGRAZIONI**

8					
7					
6					
5					
4					
3	Maggio 2022	Progetto definitivo - integrazioni	R.V.	P.C.	G.O.
2	Febbraio 2022	Progetto definitivo	R.V.	P.C.	G.O.
1	Agosto 2021	Studio di fattibilità tecnica - economica	R.V.	P.C.	G.O.
REVISIONE	DATA	DESCRIZIONE	REDATTO	VERIFICATO	RIESAMINATO

TITOLO: **PLANIMETRIA DI PROGETTO AREE ESTERNE MINIERA SAINT JEAN**

ARCHIVIO: 5169 FILE N°: 181/02_A_PLAN_PROG_ESTERO_SJEA

DATA: Loranze, Maggio 2022

TAVOLA N°: **02.A**

SCALA: 1:100

SERTEC s.r.l.
ENGINEERING CONSULTING
31 Strada Provinciale 222
10030 Loranze (TO)
TEL. 0125.5370499 FAX 0125.564014
e-mail: info.sertec@liquadrioglio.to.it
www.sertec-engineering.it

IL DIRETTORE TECNICO:
Dott. Ing. Gianluca ODETTO

PROGETTISTA:
Dott. Ing. Gianluca ODETTO
N° 7269 J ALBO INGEGNERI
PROVINCIA DI TORINO

ALTRA FIGURA: _____

TIMBRO: _____

TIMBRO: _____

ALTRA FIGURA: _____

TIMBRO: _____