


Nuovo Catasto Terreni

Particelle						
<input type="checkbox"/> Particelle (<1:10000)	<input type="checkbox"/> Particelle (>1:10000)					
Strade						
Strade						
Fabbricati						
Fabbricato						
Acque						
Acque						
P.R.G.						
Zonizzazione						
<input type="checkbox"/> c	<input type="checkbox"/> ea	<input type="checkbox"/> e	<input type="checkbox"/> em	<input type="checkbox"/> f	<input type="checkbox"/> a	<input type="checkbox"/> ca
<input type="checkbox"/> d	<input type="checkbox"/> eap	<input type="checkbox"/> fa	<input type="checkbox"/> rif			
Servizi						
p						
Limitazioni						
<input type="checkbox"/> leim	<input type="checkbox"/> leam					

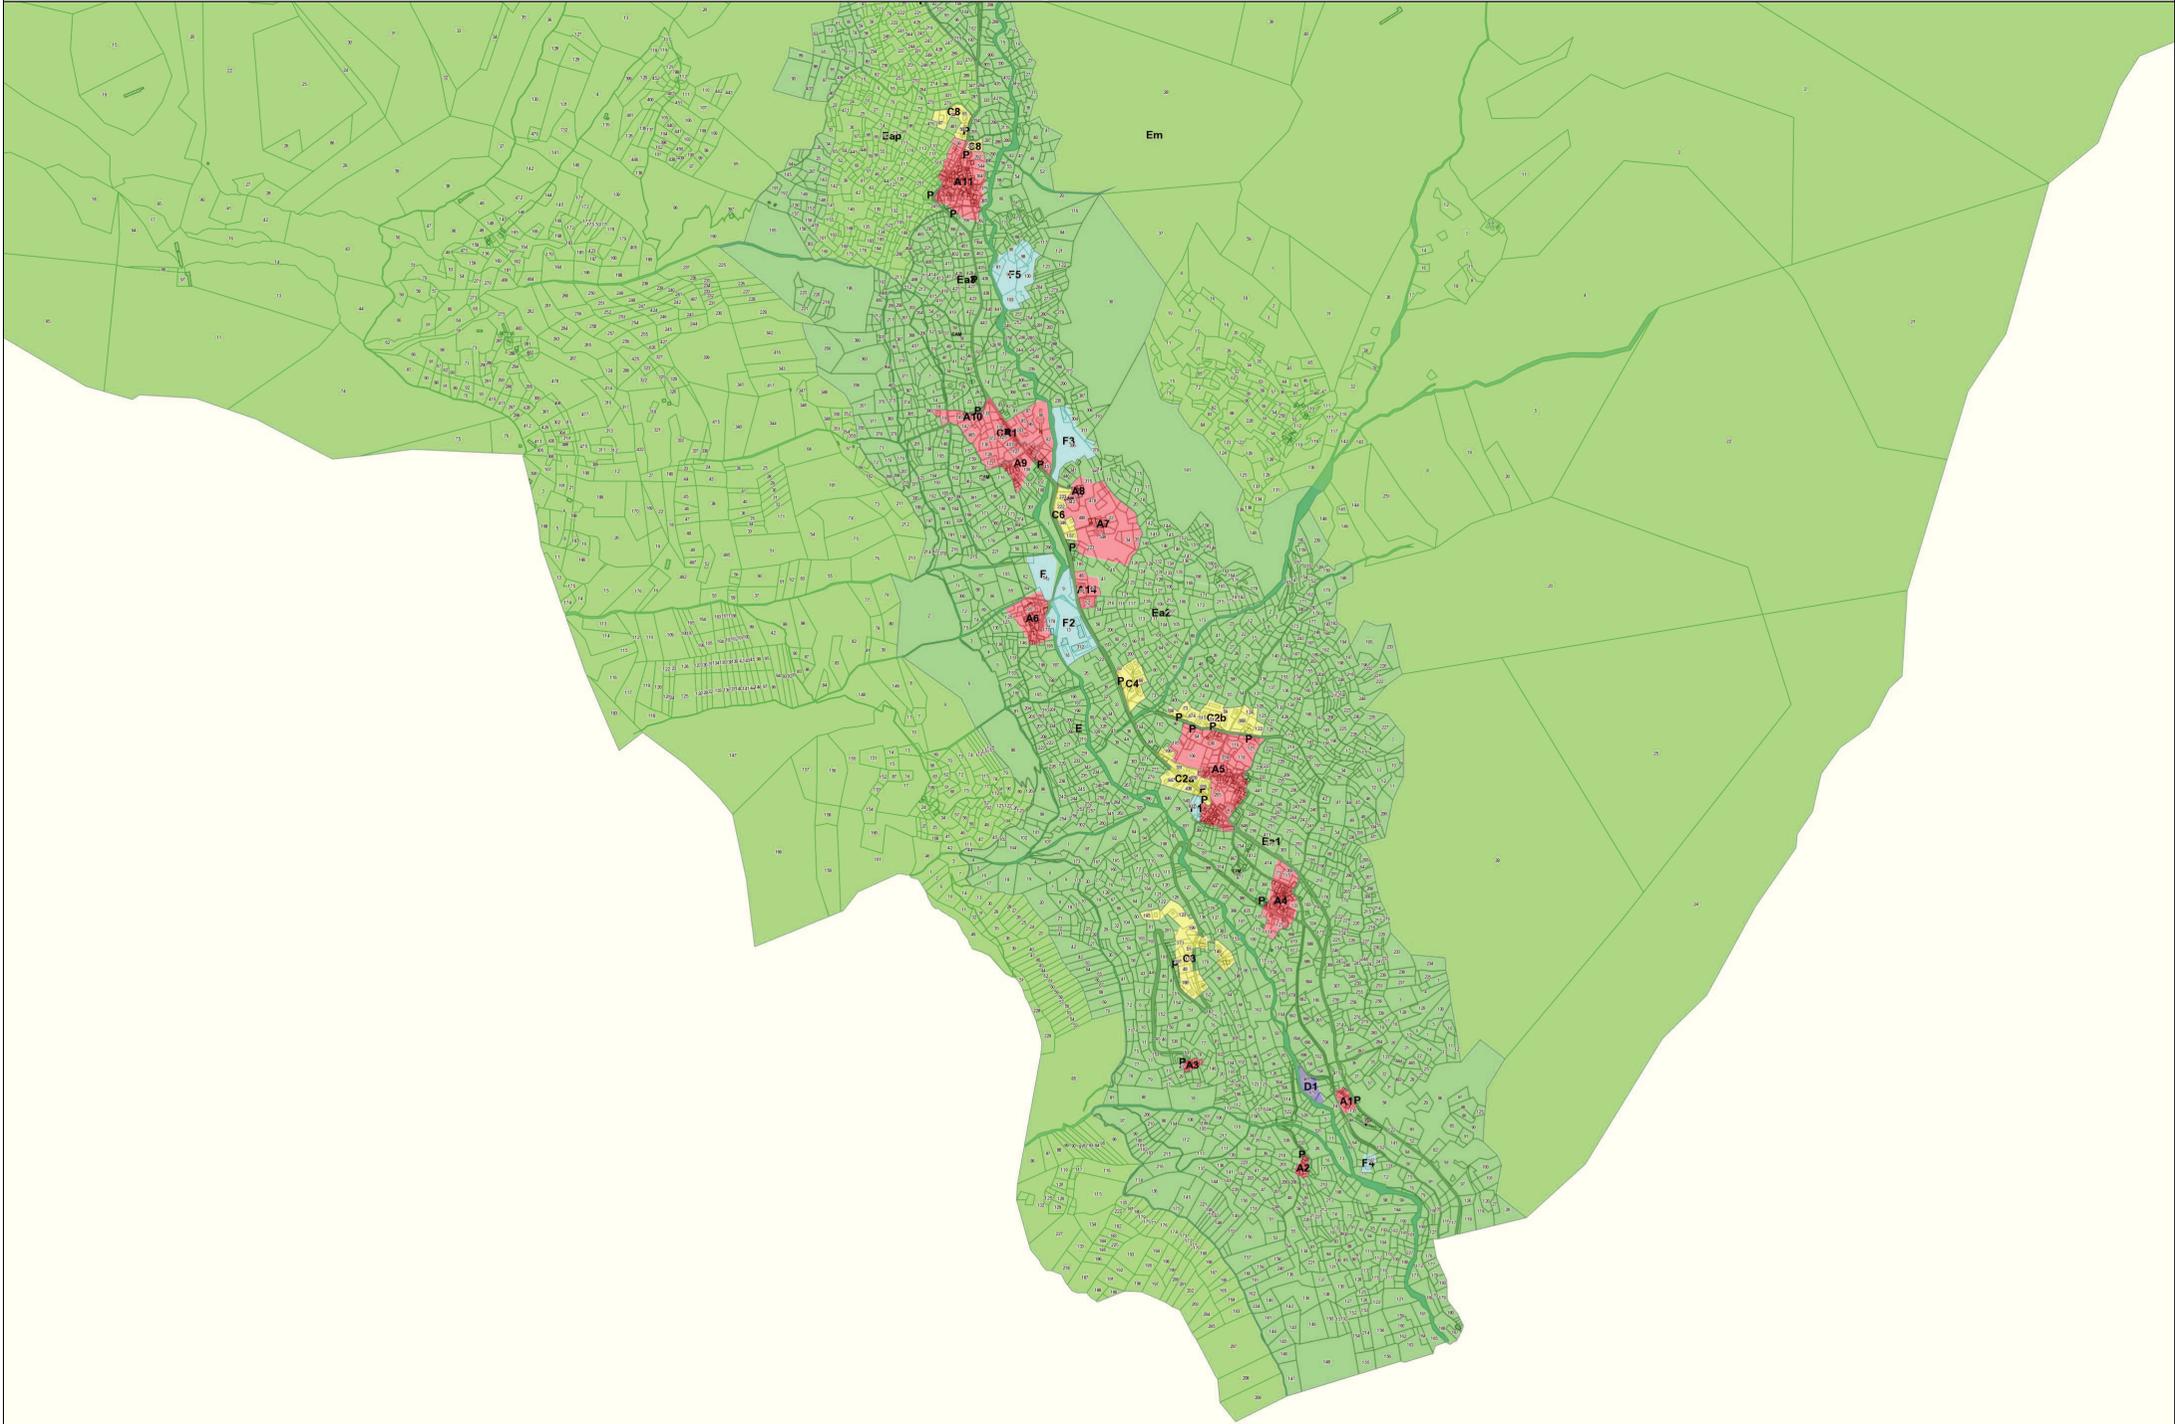

Nuovo Catasto Terreni

Particelle						
<input type="checkbox"/> Particelle (<1:10000)	<input type="checkbox"/> Particelle (>1:10000)					
Strade						
Strade						
Fabbricati						
Fabbricato						
Acque						
Acque						
P.R.G.						
Zonizzazione						
<input type="checkbox"/> c	<input type="checkbox"/> ea	<input type="checkbox"/> e	<input type="checkbox"/> em	<input type="checkbox"/> f	<input type="checkbox"/> a	<input type="checkbox"/> ca
<input type="checkbox"/> d	<input type="checkbox"/> eap	<input type="checkbox"/> fa	<input type="checkbox"/> rif			
Servizi						
p						
Limitazioni						
<input type="checkbox"/> leim	<input type="checkbox"/> leam					